


Huoneistoala 12 m²

Kerrosala 14.5 m²

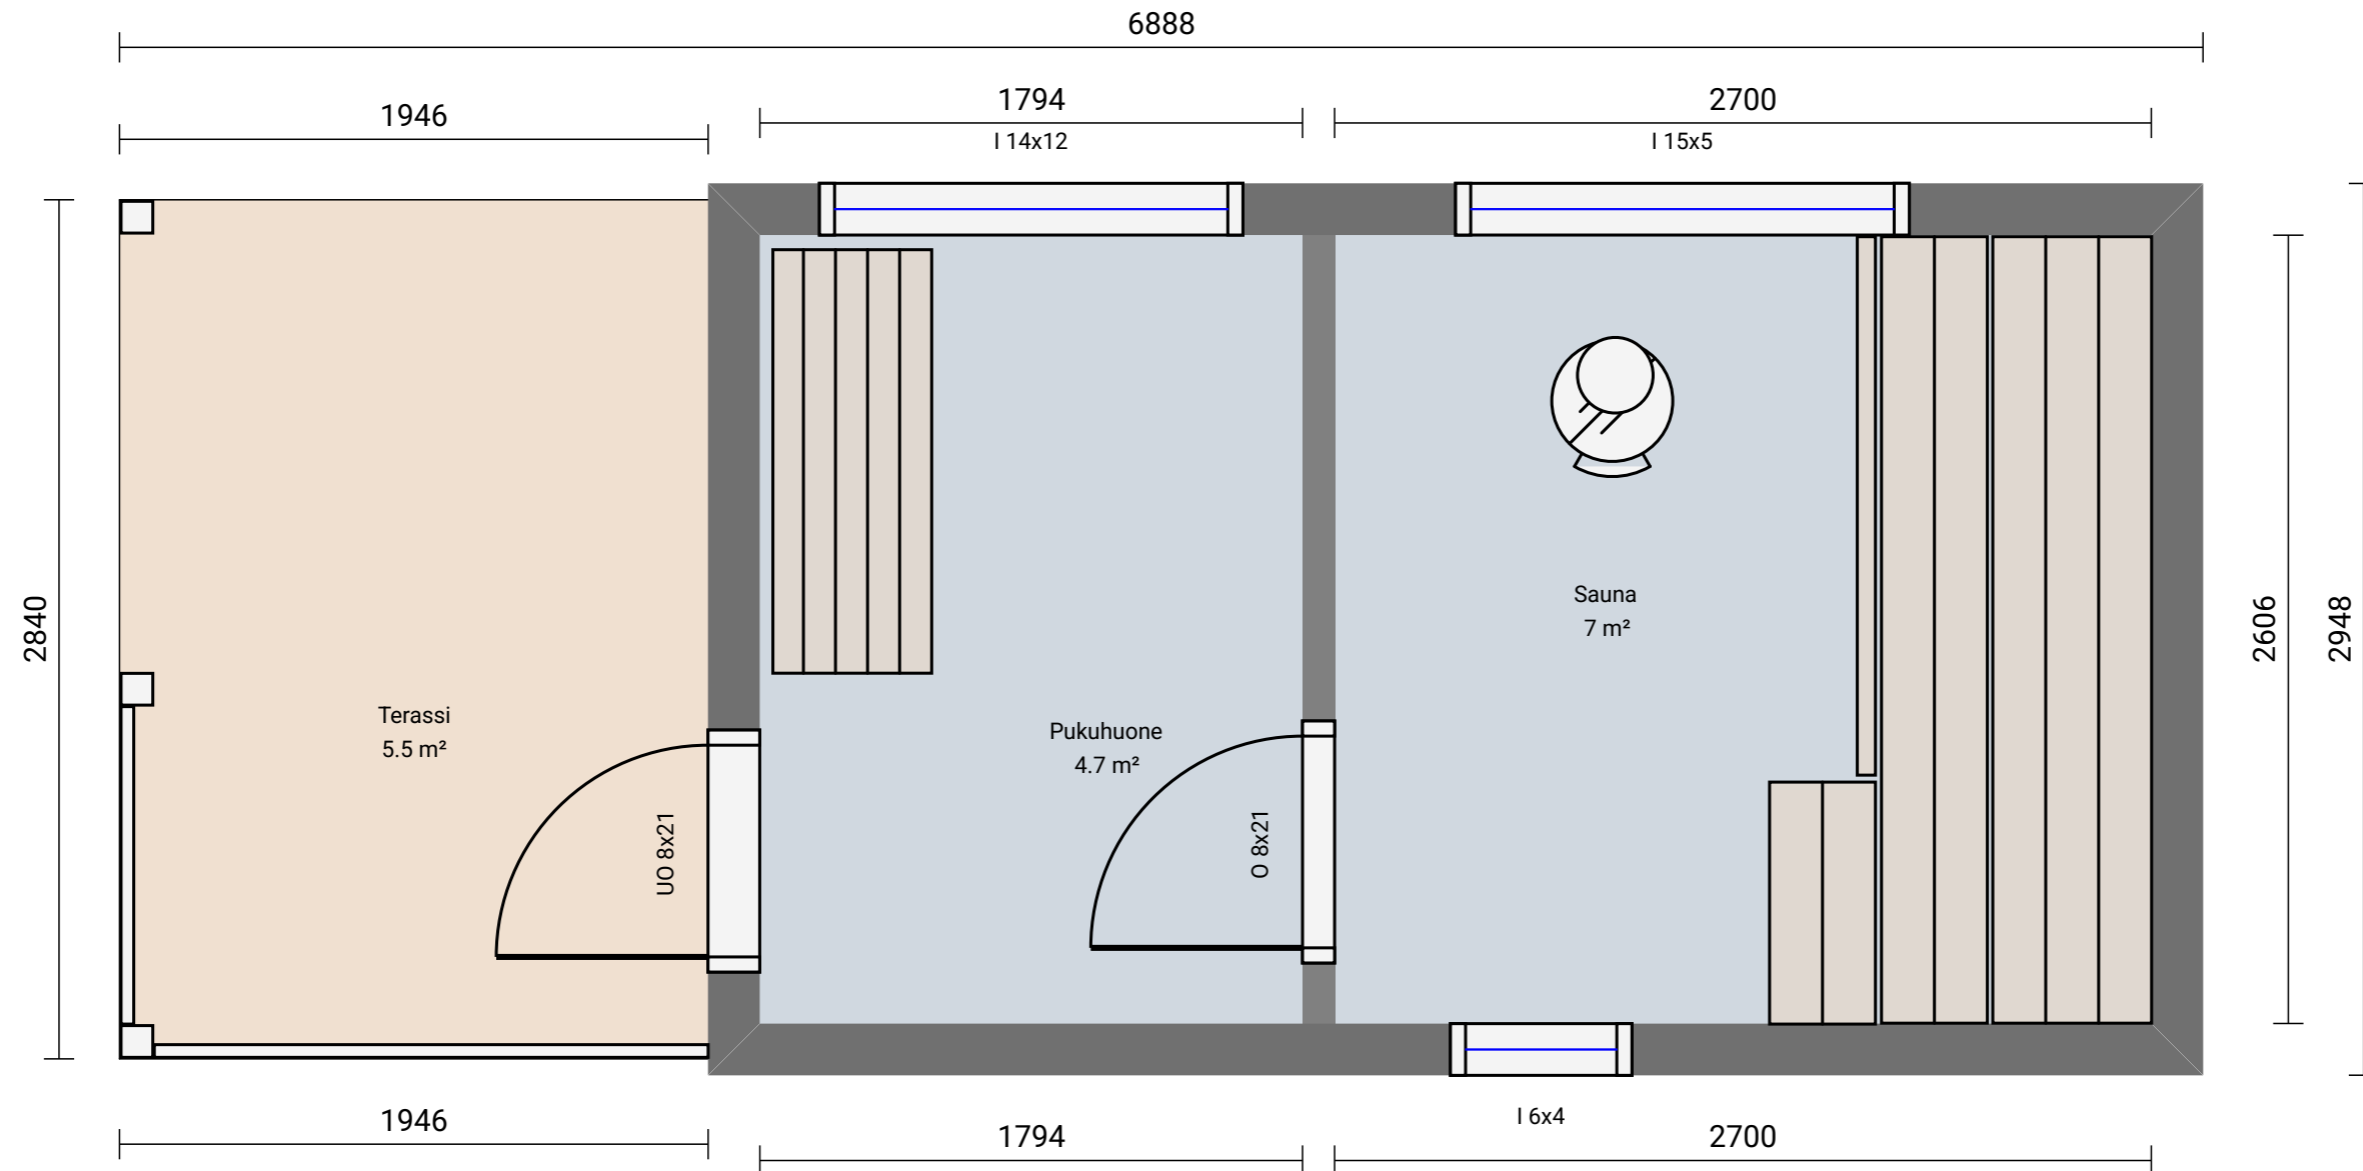

Luotu Kadsolla

**REMONTTIRÄÄTÄLI
OY**

Halla




Halla

Pohjapiirros

1:25

21.4.2026

Antti Mannikko
antti.mannikko@remonttiraatali.fi
0406312820

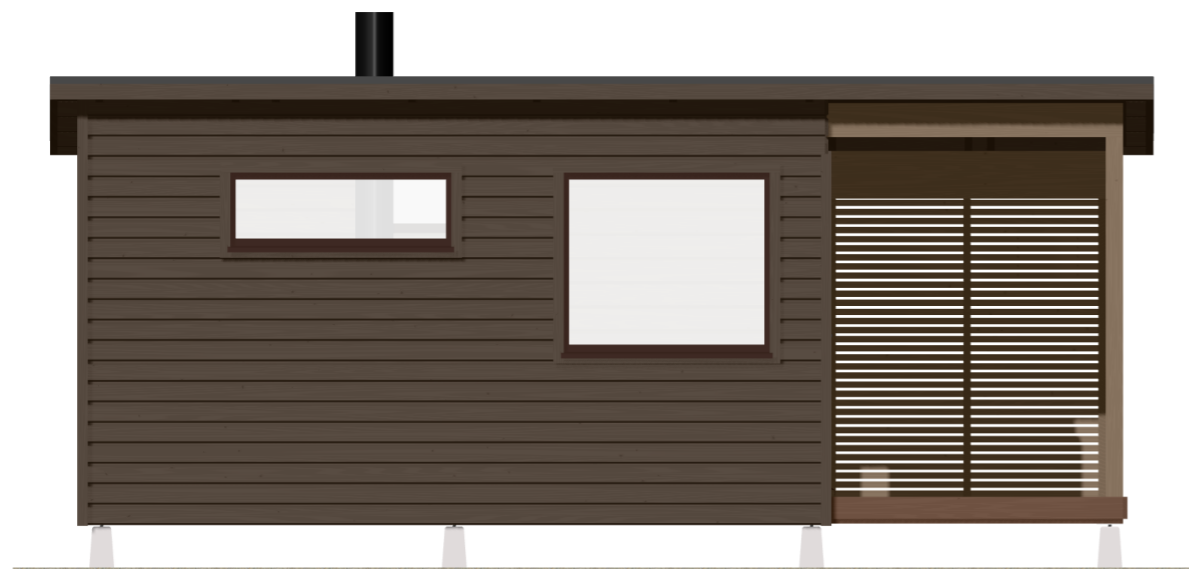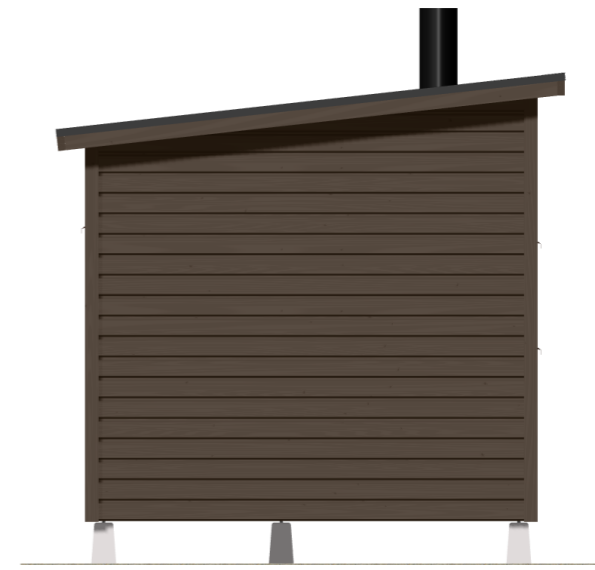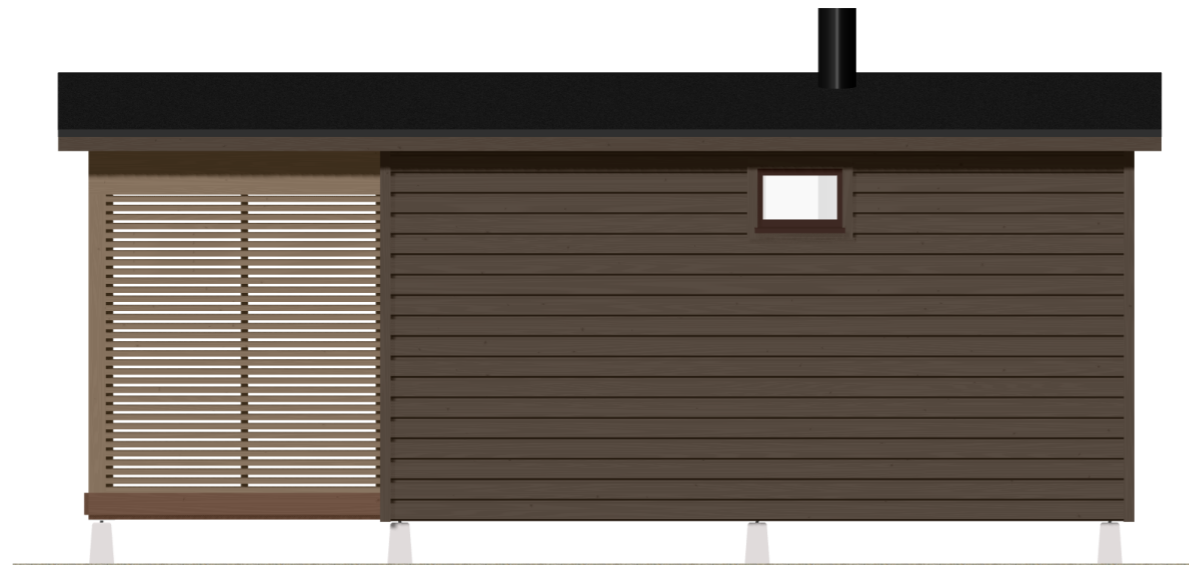

REMONTTIRÄÄTÄLI
OY

Halla


Halla

Julkisivut

1:50

21.4.2026

Antti Mannikko
antti.mannikko@remonttiraatali.fi
0406312820

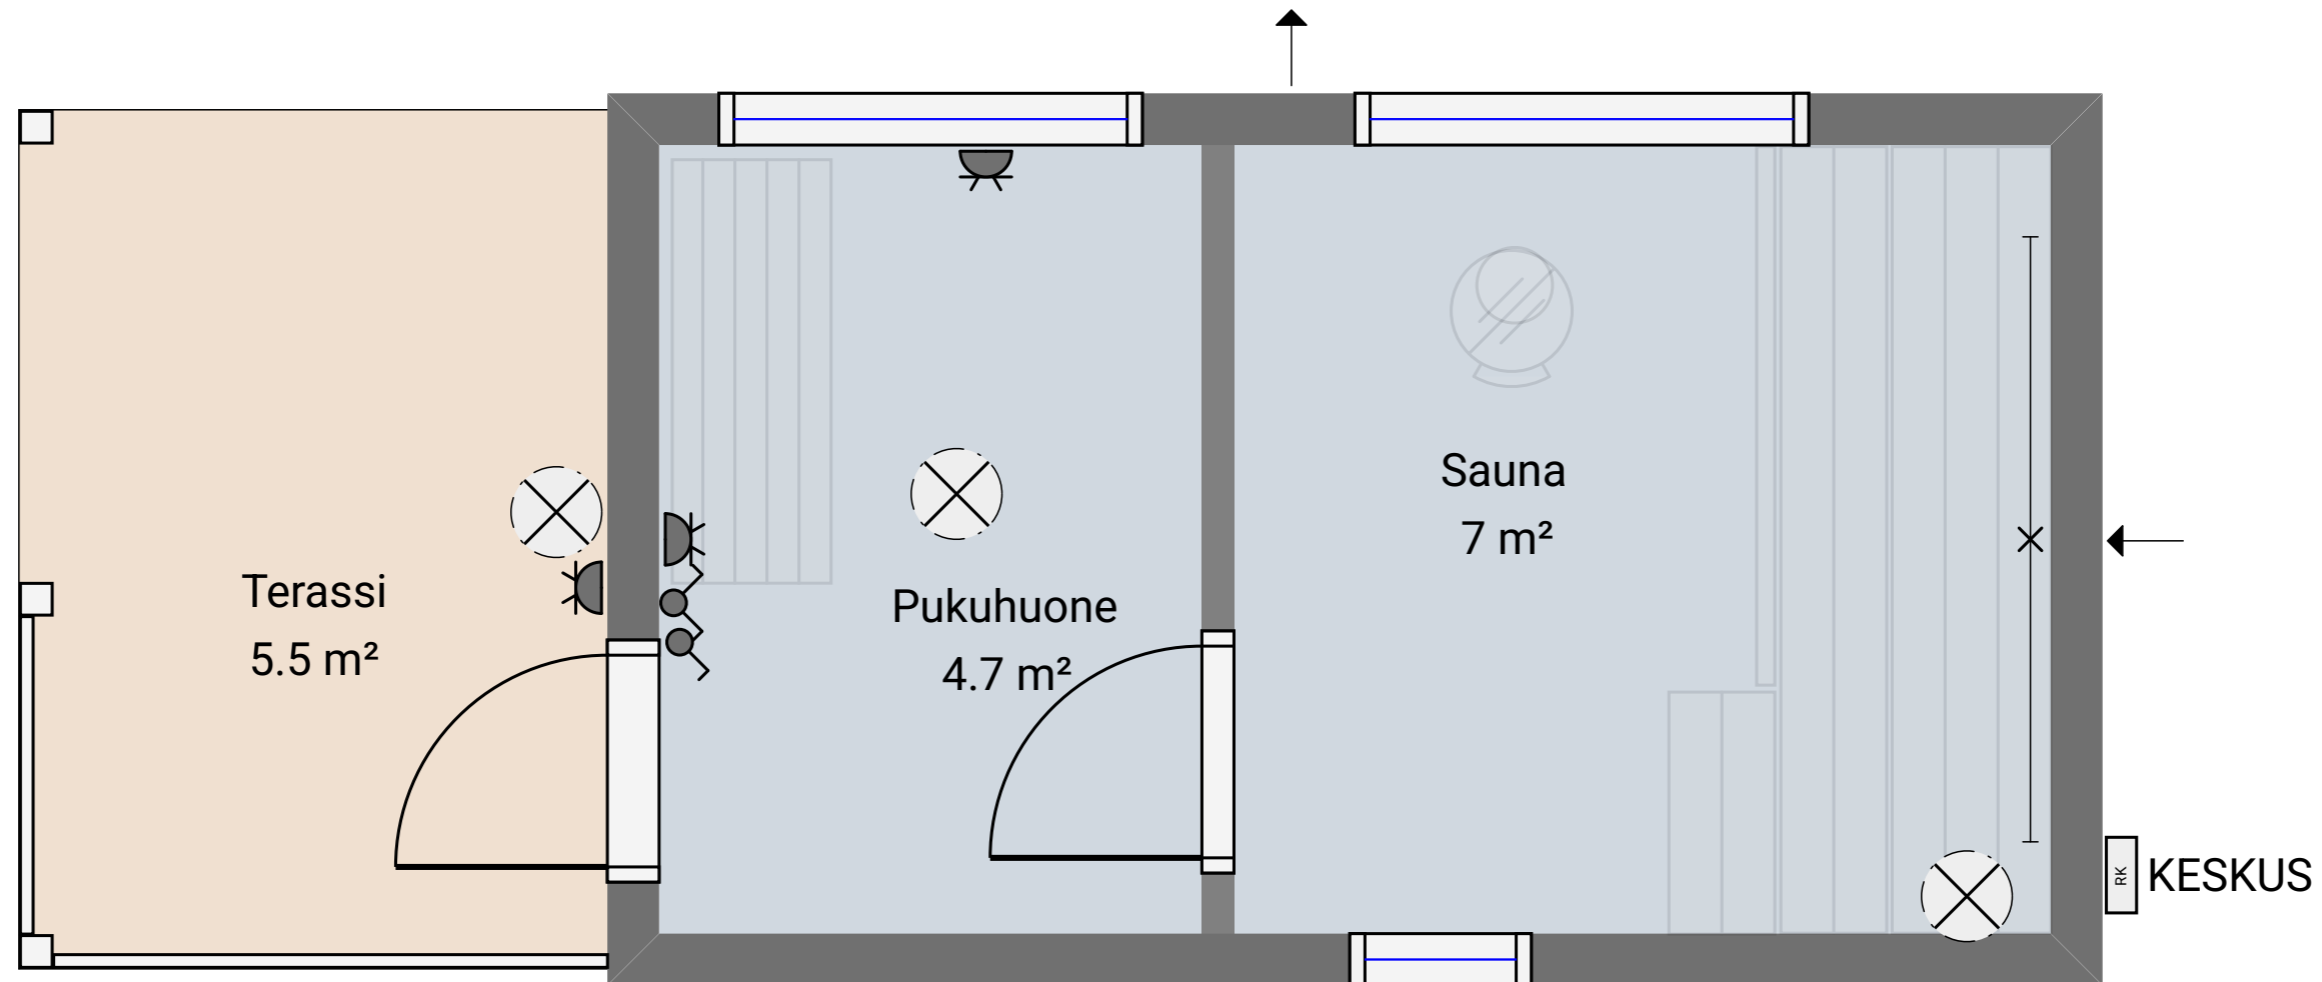

Luotu Kadsolla

**REMONTTIRÄÄTÄLI
OY**

Halla

Halla

Sähköpisteet

1:50

21.4.2026

Antti Mannikko
antti.mannikko@remonttiraatali.fi
0406312820