


Huoneistoala 8.5 m<sup>2</sup>

Kerrosala 11 m<sup>2</sup>

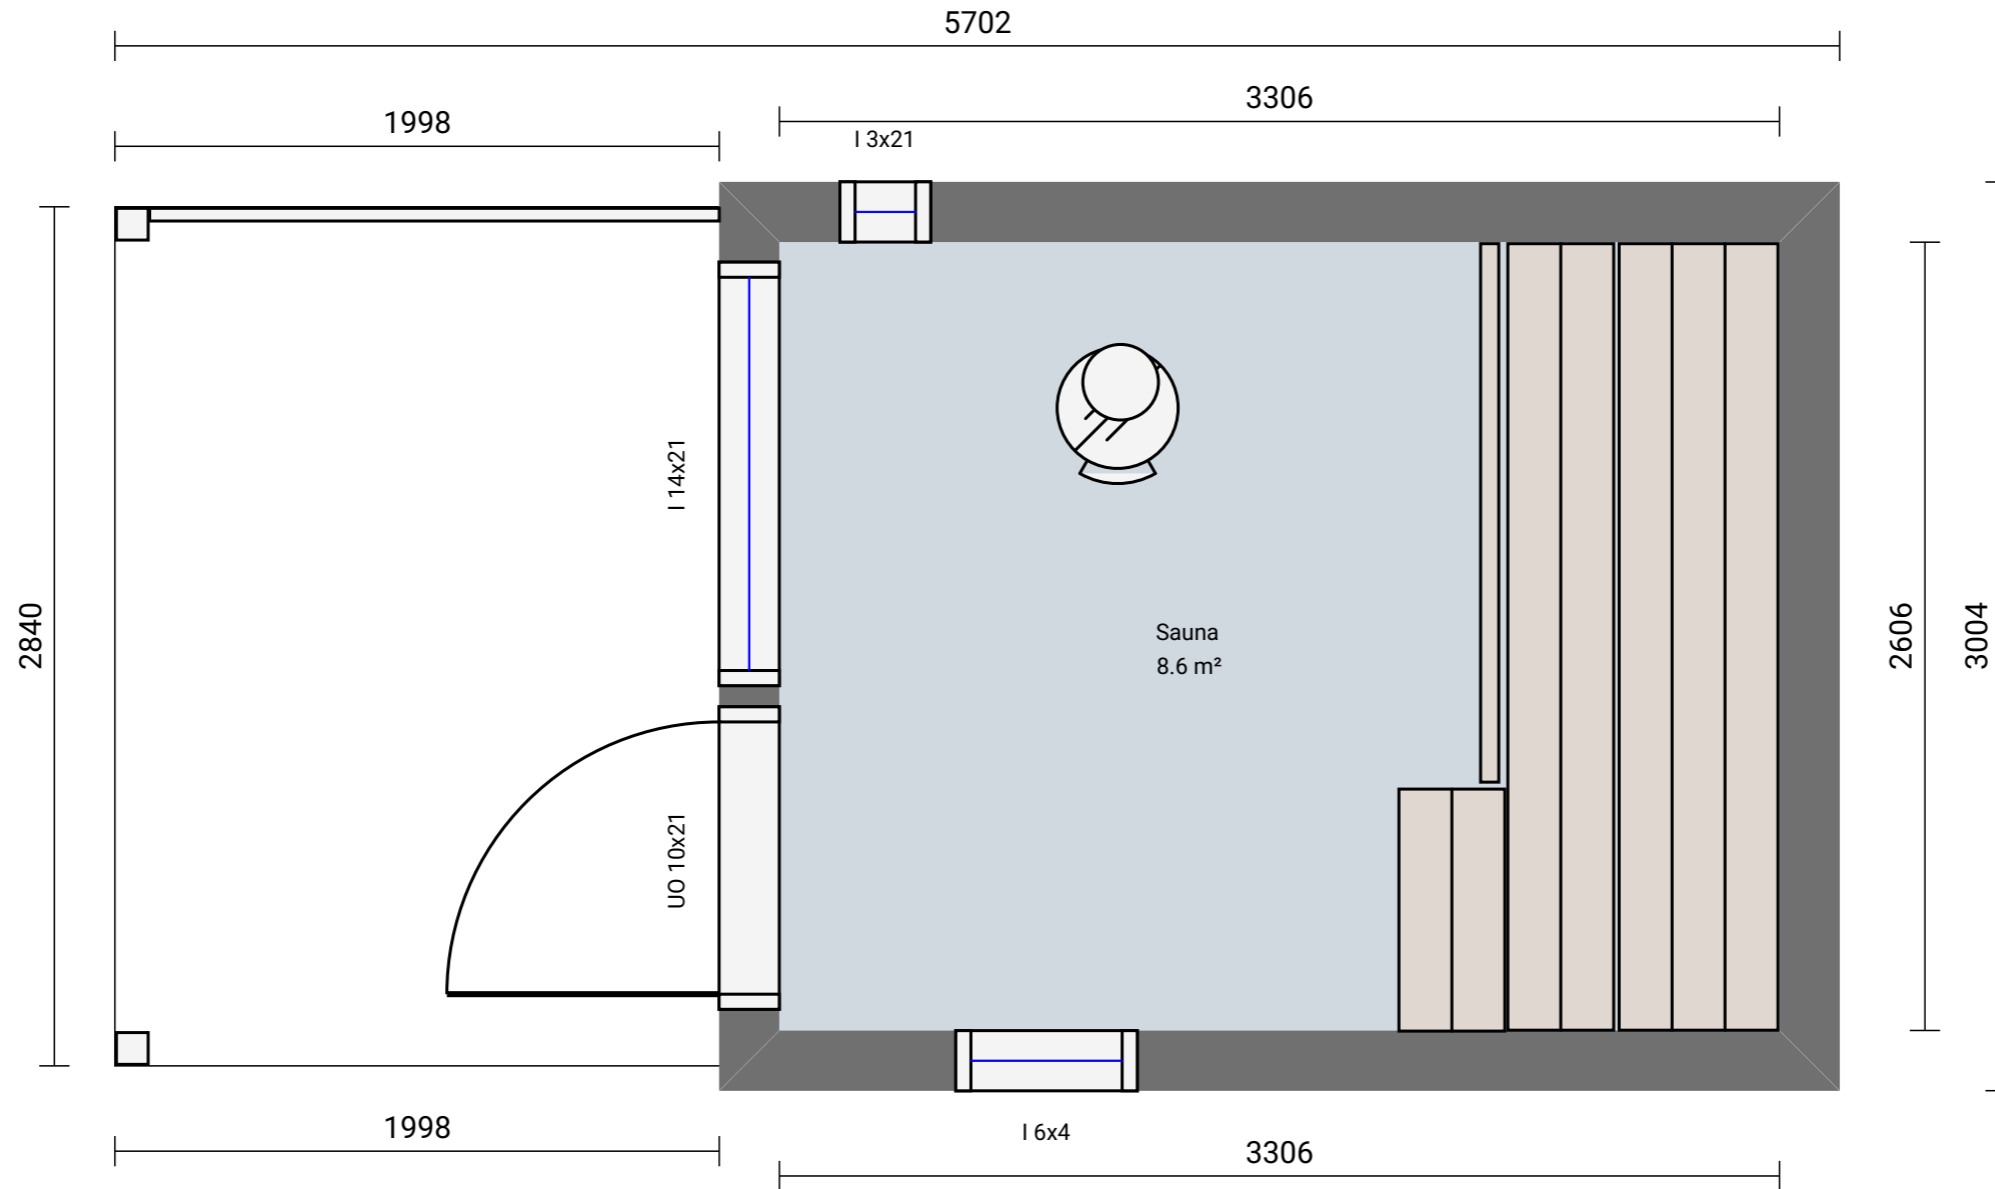

Luotu Kadsolla

**REMONTTIRÄÄTÄLI  
OY**

Huurre


Huurre

Pohjapiirros

1:25

7.4.2026

Antti Mannikko  
antti.mannikko@remonttiraatali.fi  
0406312820

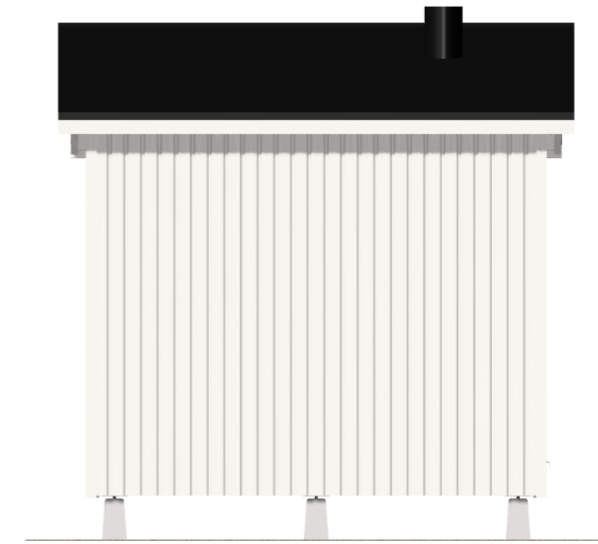

**REMONTTIRÄÄTÄLI  
OY**

Huurre

Huurre

Julkisivut

1:50

7.4.2026

Antti Mannikko  
antti.mannikko@remonttiraatali.fi  
0406312820

