


Huoneistoala 21.5 m<sup>2</sup>

Kerrosala 26 m<sup>2</sup>

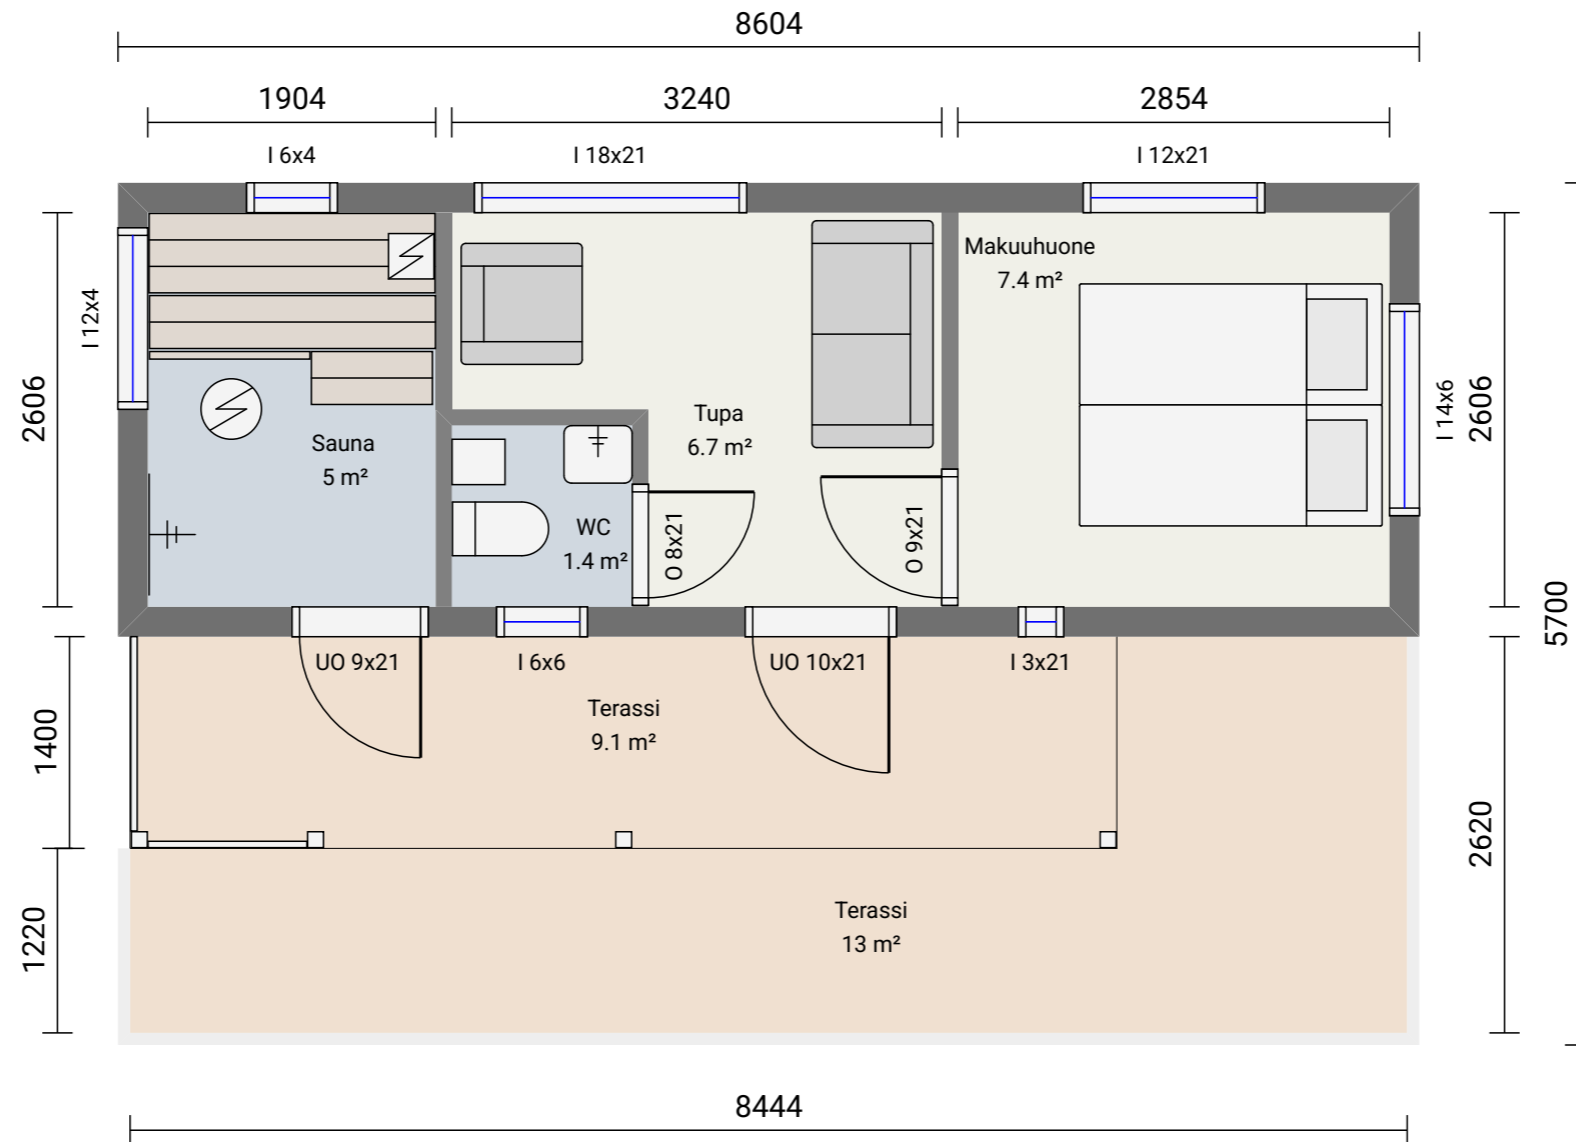

Luotu Kadsolla

**REMONTTIRÄÄTÄLI  
OY**

Jäkälä

Jäkälä

Pohjapiirros

1:50

8.4.2026

Antti Mannikko  
antti.mannikko@remonttiraatali.fi  
0406312820



**REMONTTIRÄÄTÄLI  
OY**

Jäkälä


Jäkälä

Julkisivut

1:50

8.4.2026

Antti Mannikko  
antti.mannikko@remonttiraatali.fi  
0406312820

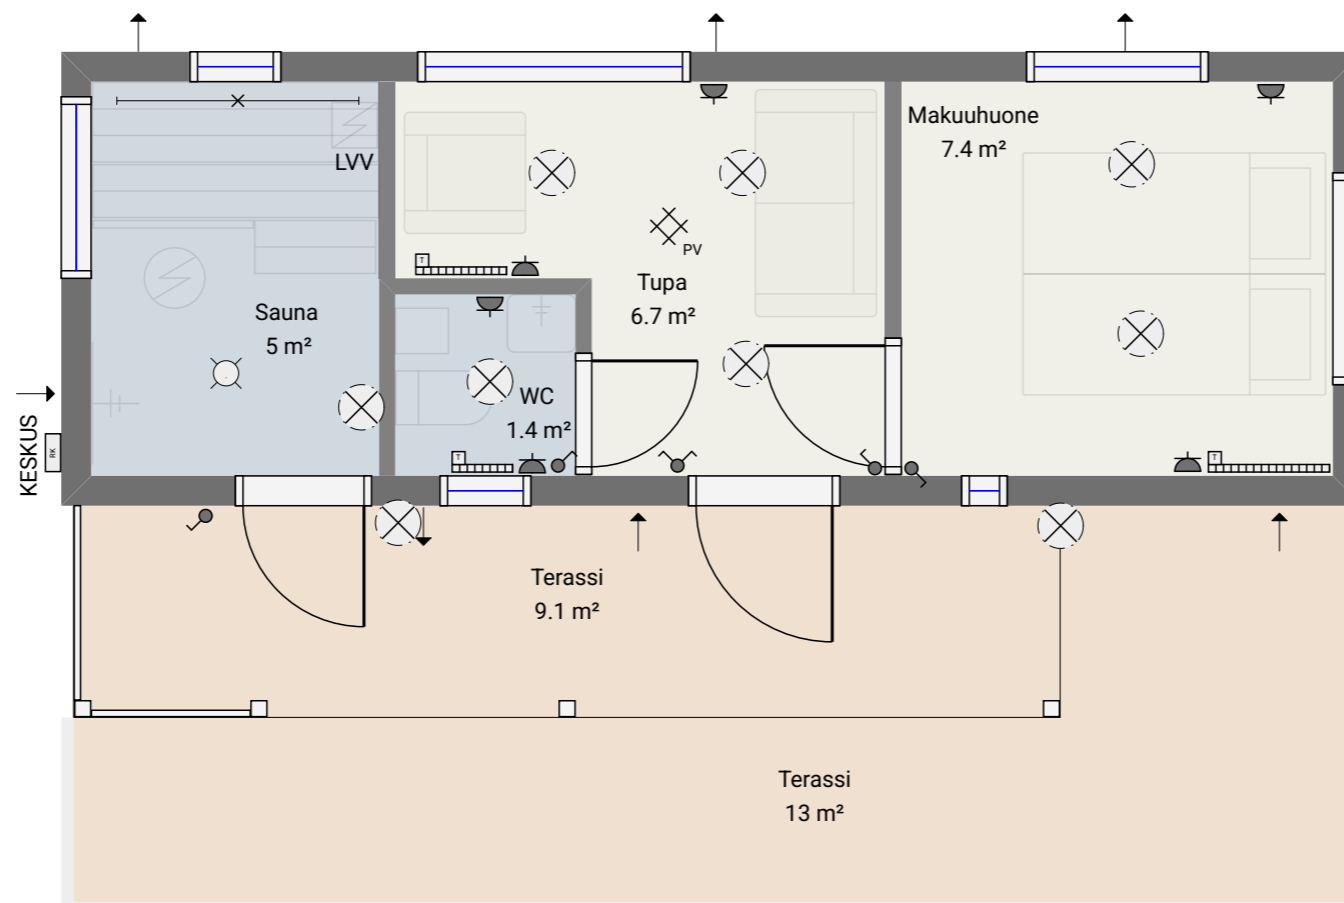

Luotu Kadsolla

**REMONTTIRÄÄTÄLI  
OY**

Jäkälä

Jäkälä

Sähköpisteet

1:50

8.4.2026

Antti Mannikko  
antti.mannikko@remonttiraatali.fi  
0406312820