


Huoneistoala 25 m²

Kerrosala 29.5 m²

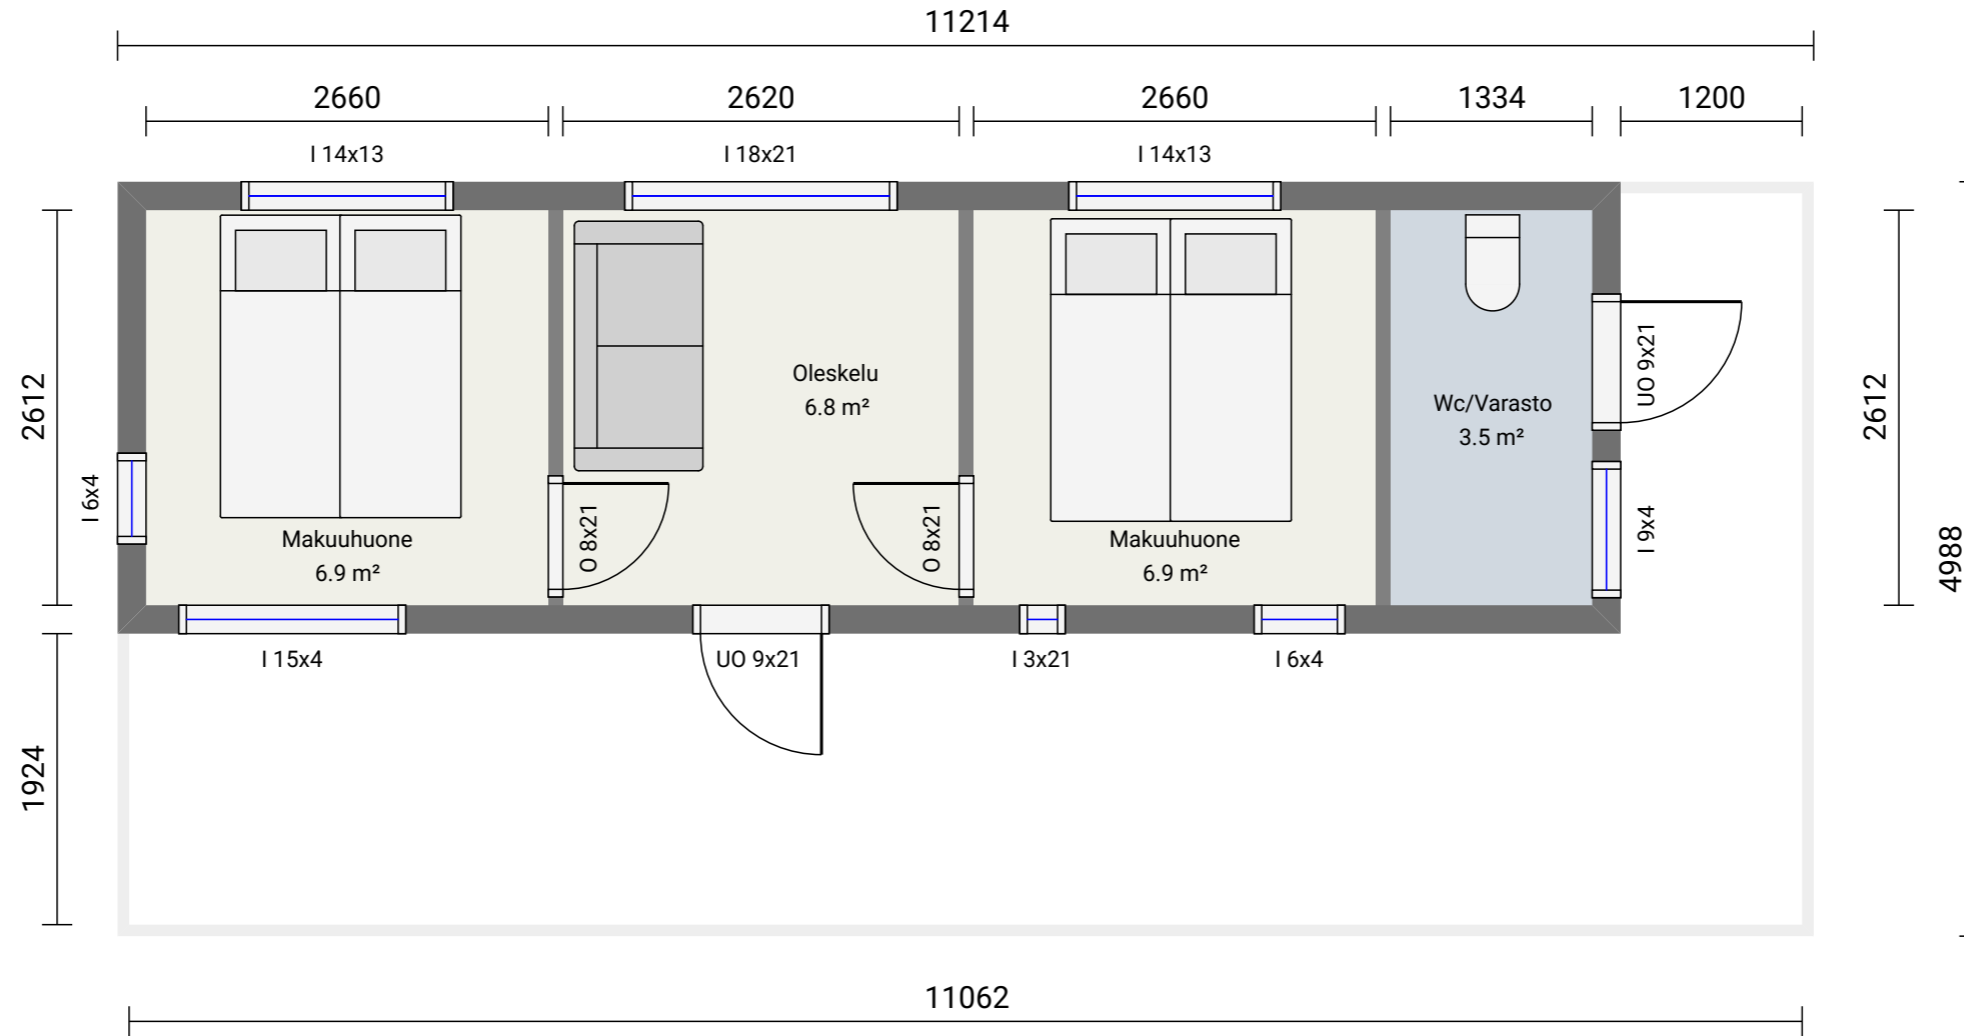

Luotu Kadsolla

**REMONTTIRÄÄTÄLI
OY**

Kelo

Kelo

Pohjapiirros

1:50

1.4.2026

Antti Mannikko
antti.mannikko@remonttiraatali.fi
0406312820



**REMONTTIRÄÄTÄLI
OY**

Kelo


Kelo

Julkisivut

1:50

1.4.2026

Antti Mannikko
antti.mannikko@remonttiraatali.fi
0406312820

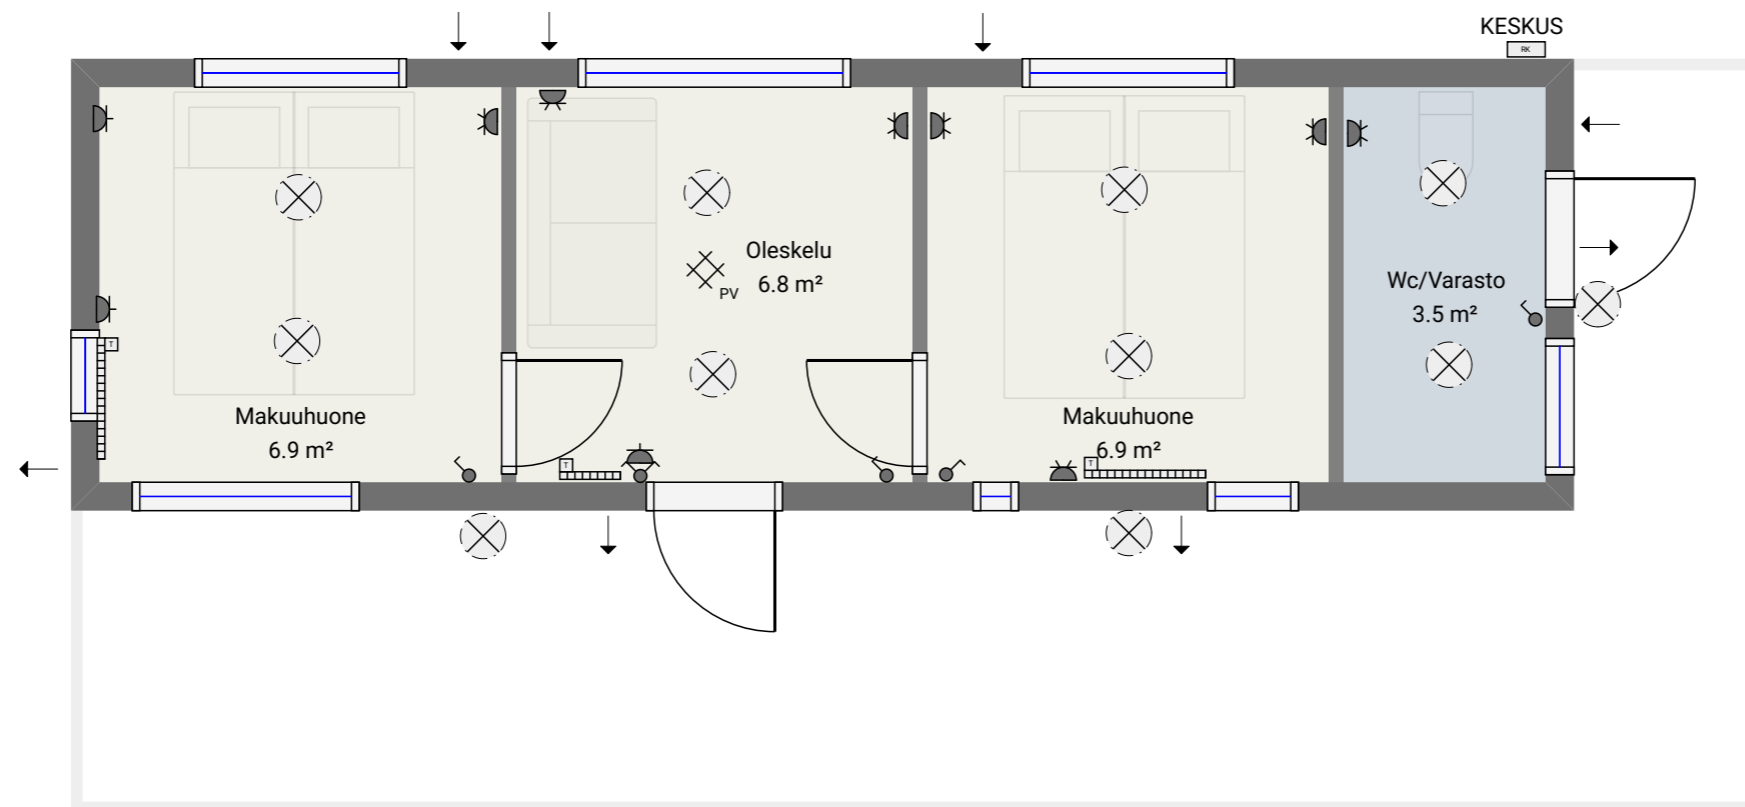

Luotu Kadsolla

**REMONTTIRÄÄTÄLI
OY**

Kelo

Kelo

Sähköpisteet

1:50

1.4.2026

Antti Mannikko
antti.mannikko@remonttiraatali.fi
0406312820