


Huoneistoala 8.5 m²

Kerrosala 11 m²

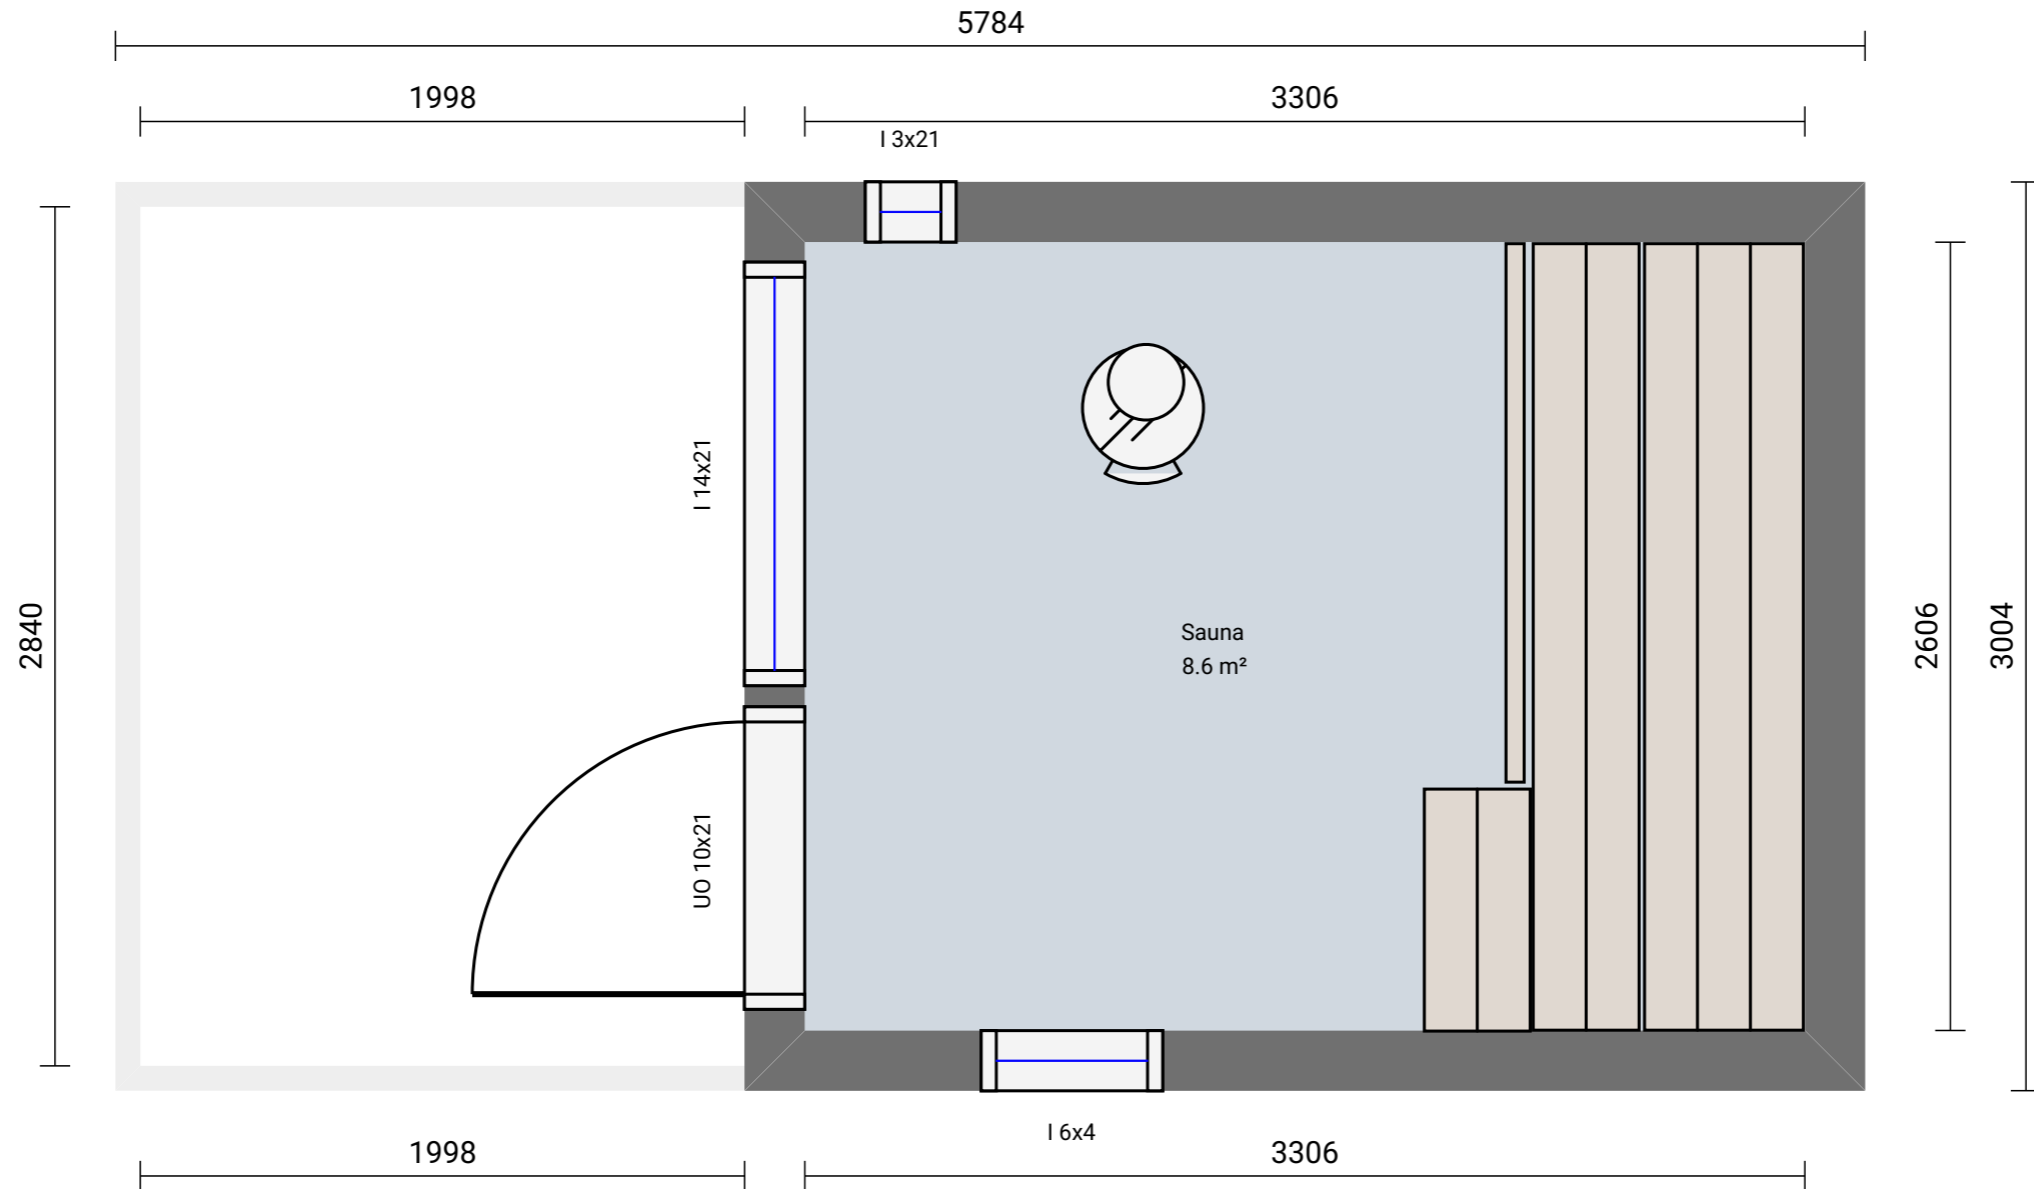

Luotu Kadsolla

**REMONTTIRÄÄTÄLI
OY**

Kuura

Kuura



Pohjapiirros

1:25

[Katselulinkki](#)

1.4.2026

Antti Mannikko
antti.mannikko@remonttiraatali.fi
0406312820

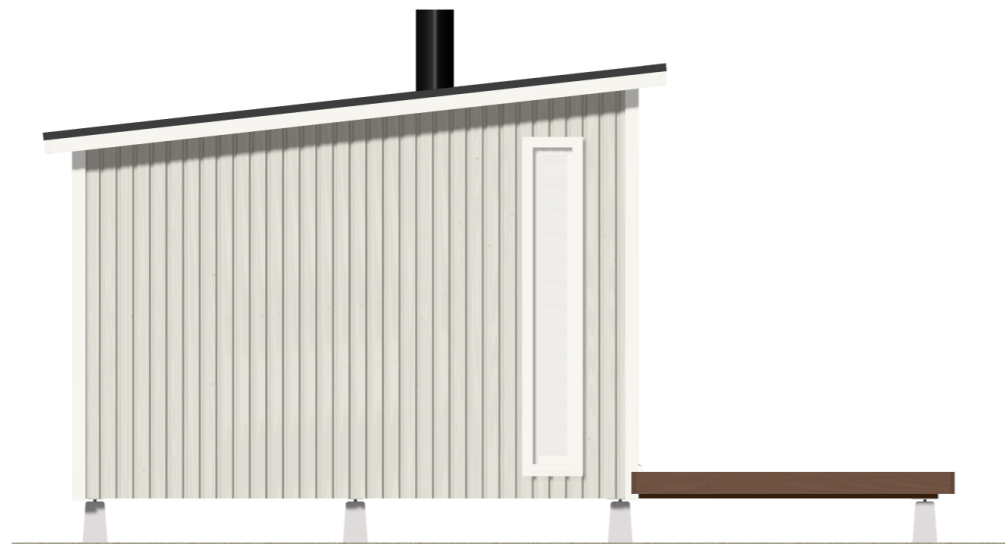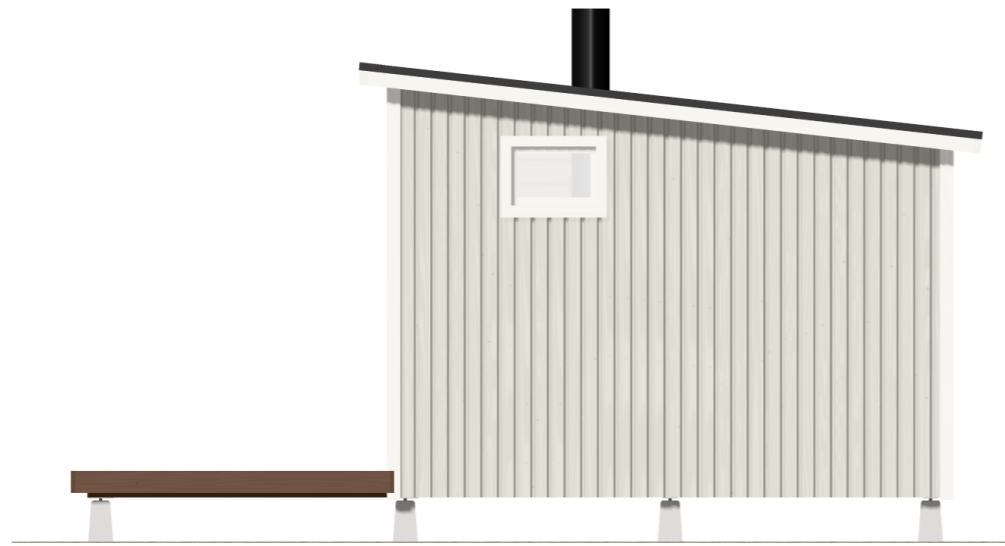

REMONTTIRÄÄTÄLI
OY

Kuura

Kuura


Julkisivut

1:50

[Katselulinkki](#)

1.4.2026

Antti Mannikko
antti.mannikko@remonttiraatali.fi
0406312820

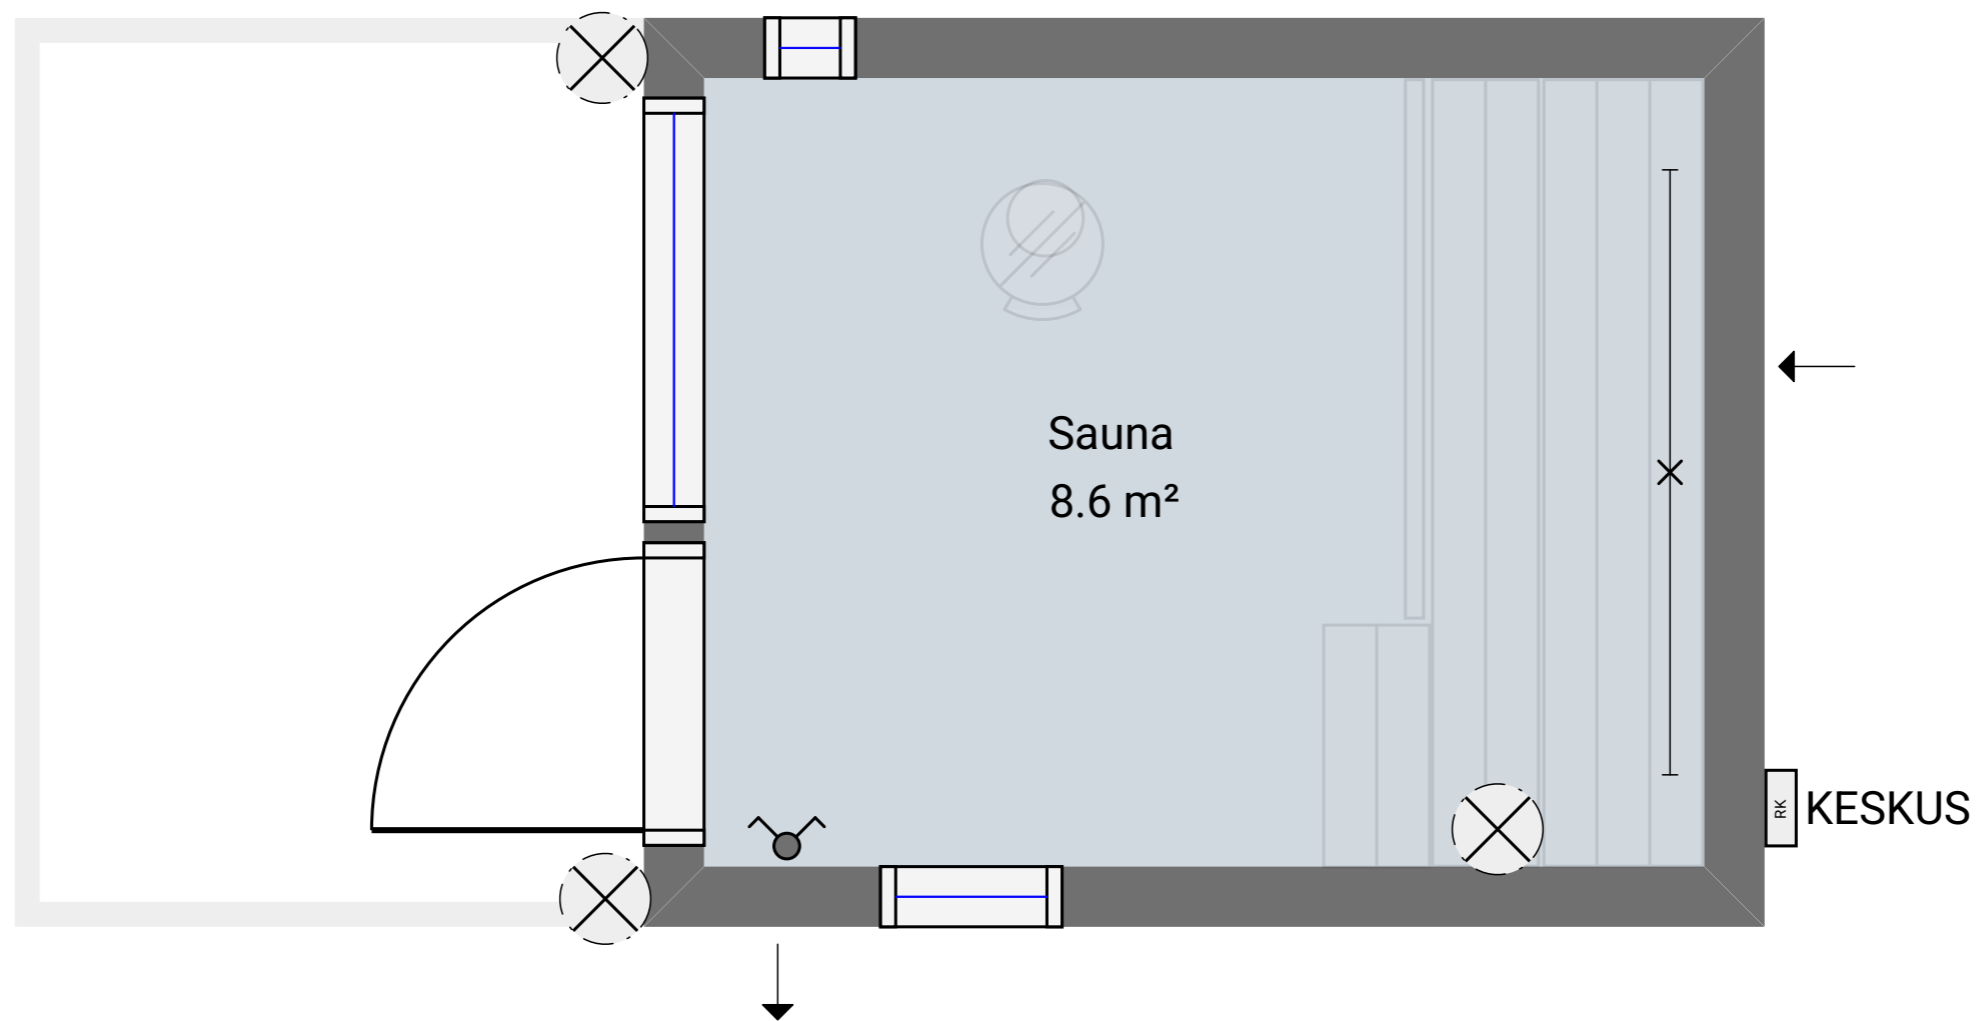

Luotu Kadsolla

**REMONTTIRÄÄTÄLI
OY**

Kuura

Kuura

Sähköpisteet

1:50

[Katselulinkki](#)

1.4.2026

Antti Mannikko
antti.mannikko@remonttiraatali.fi
0406312820