


Huoneistoala 21.5 m²

Kerrosala 26 m²

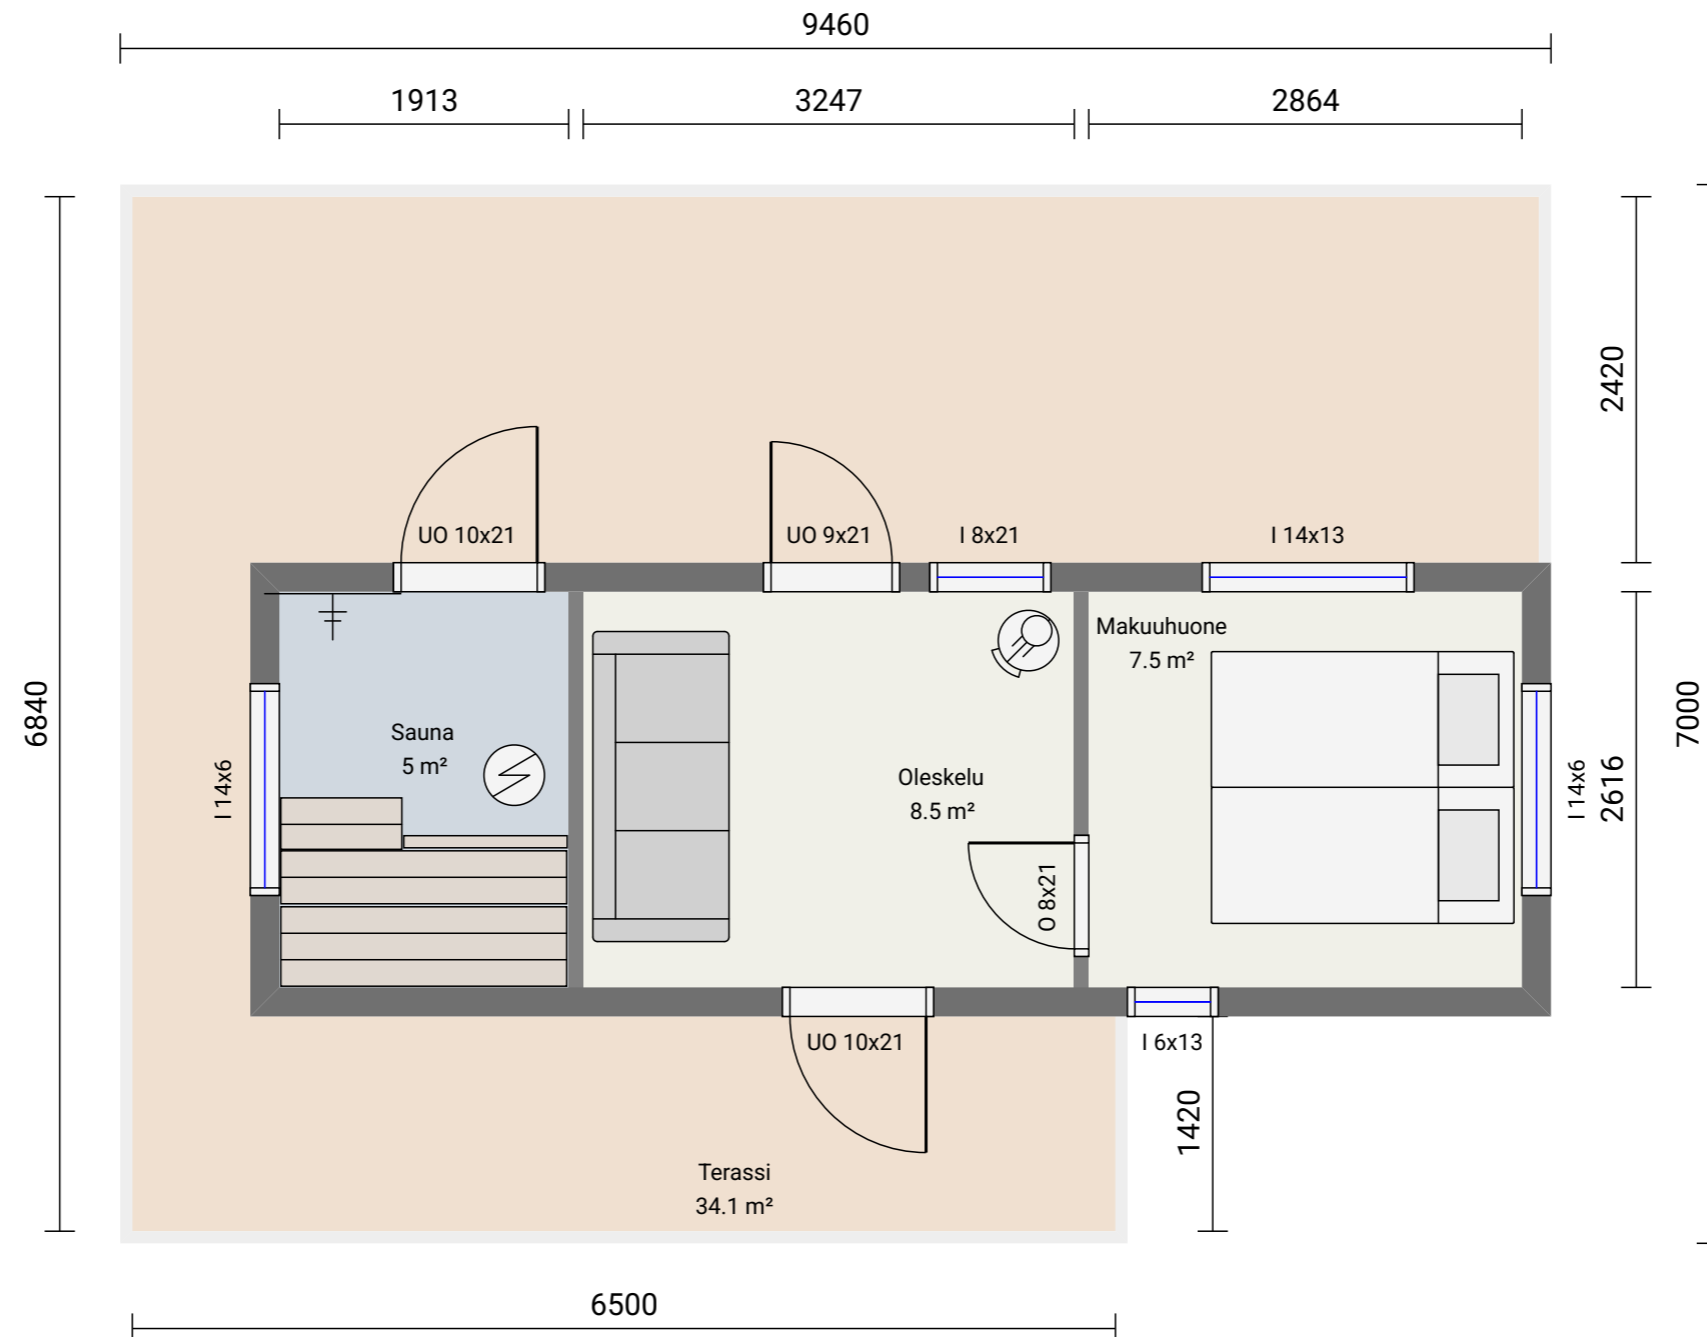

Luotu Kadsolla

**REMONTTIRÄÄTÄLI
OY**

Sumu

Sumu





Pohjapiirros

1:50

[Katselulinkki](#)

31.3.2026

Antti Mannikko
antti.mannikko@remonttiraatali.fi
0406312820

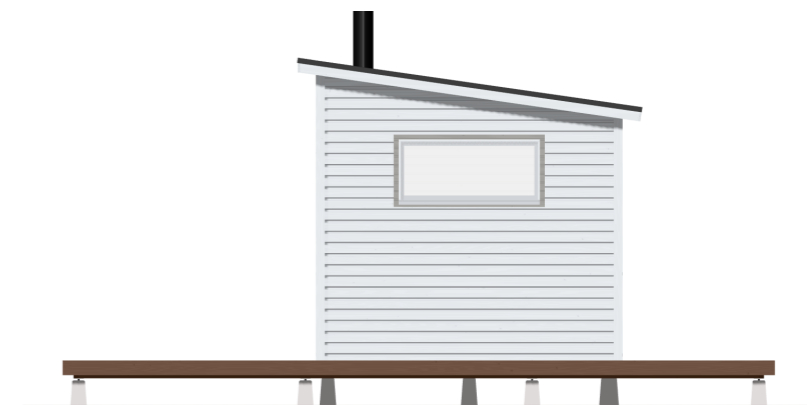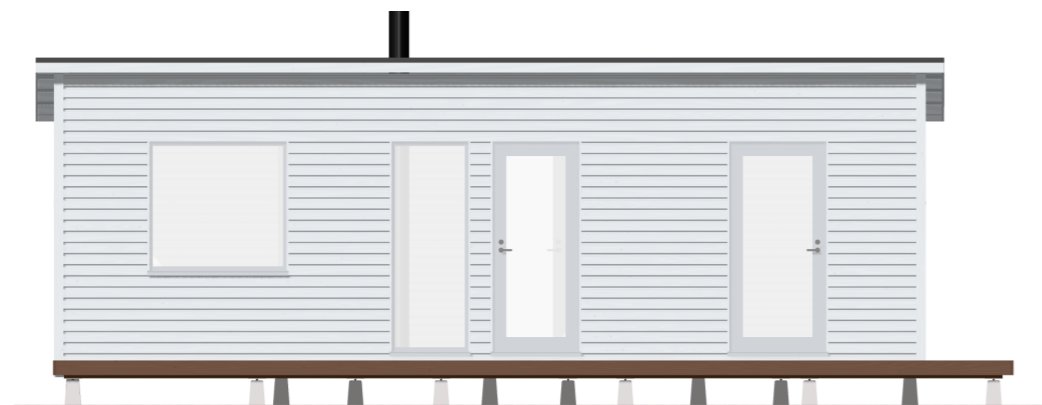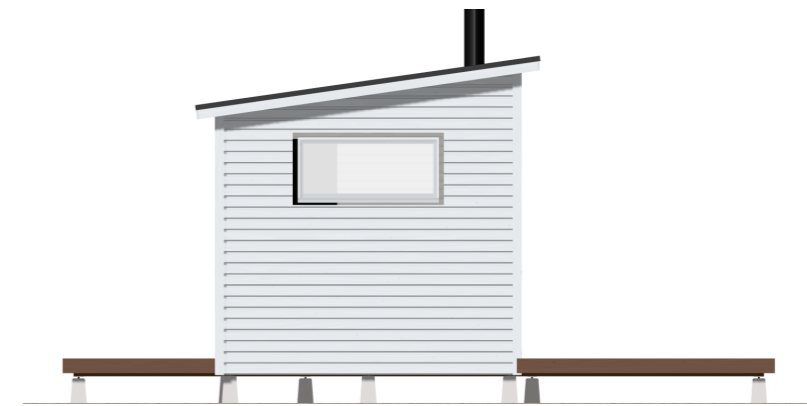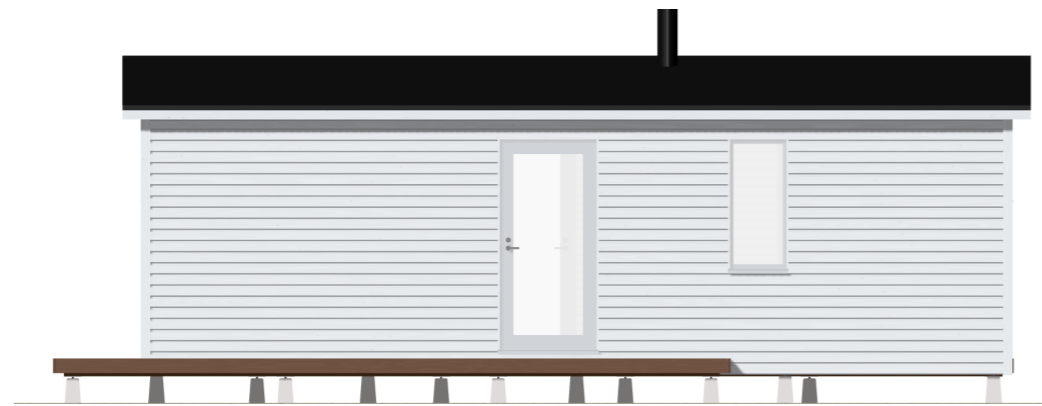

REMONTTIRÄÄTÄLI
OY

Sumu

Sumu


Julkisivut

1:75

[Katselulinkki](#)

31.3.2026

Antti Mannikko
antti.mannikko@remonttiraatali.fi
0406312820

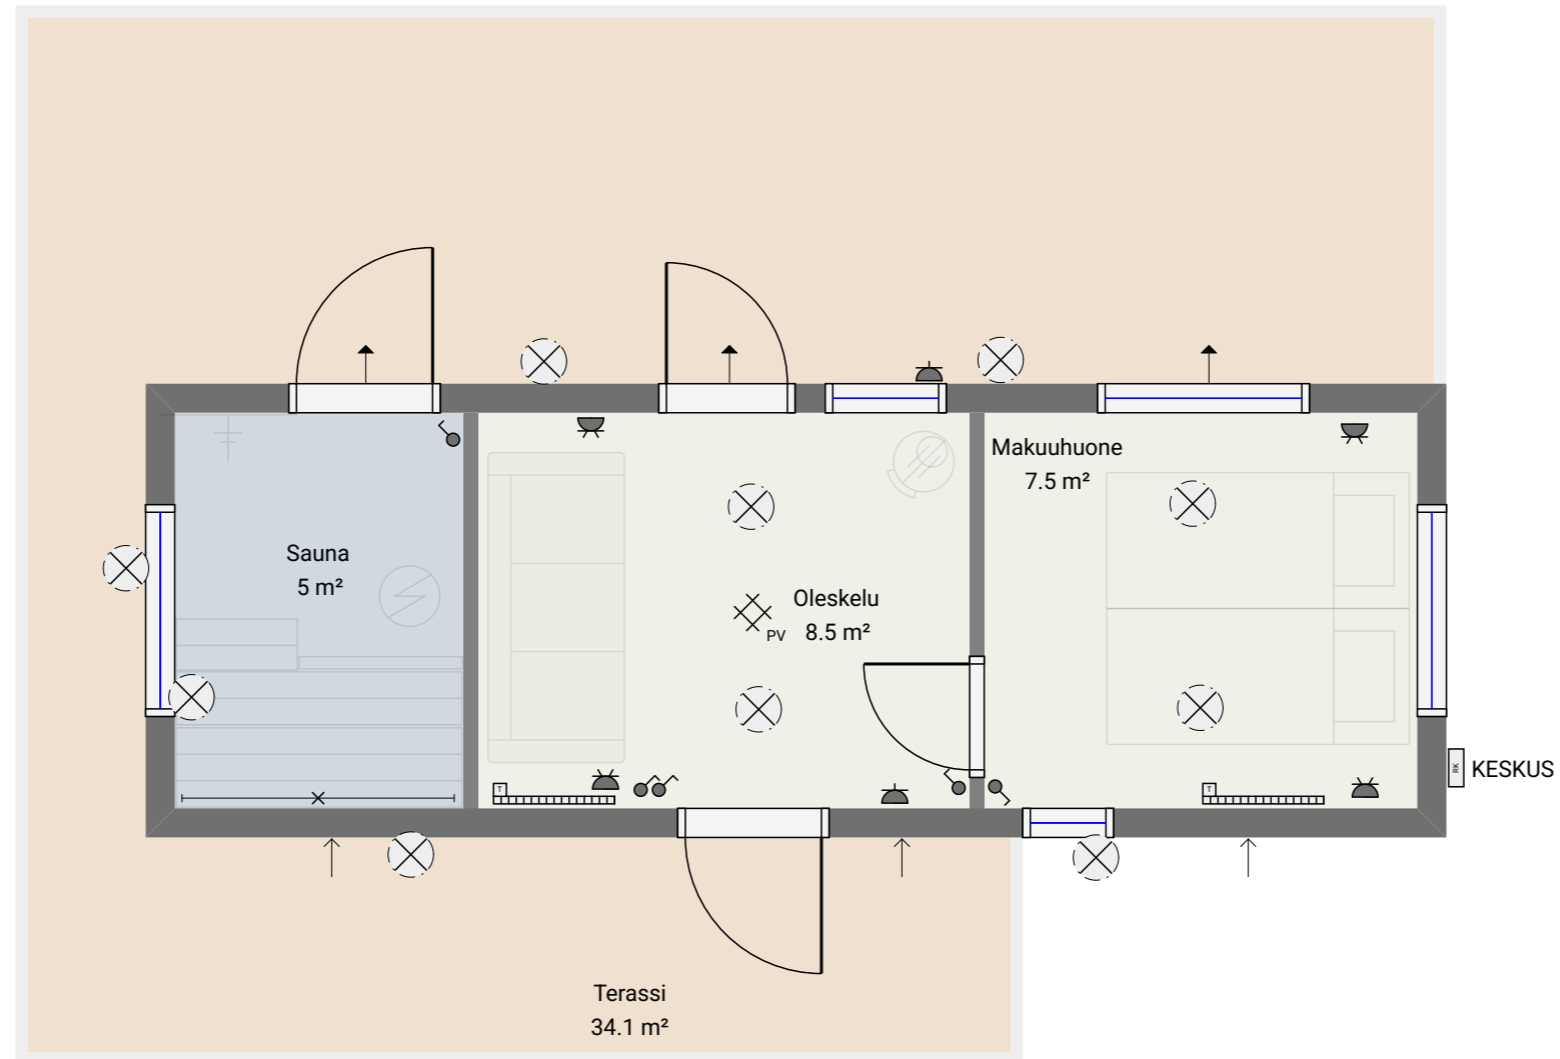

Luotu Kadsolla

**REMONTTIRÄÄTÄLI
OY**

Sumu

Sumu

Sähköpisteet

1:50

[Katselulinkki](#)

31.3.2026

Antti Mannikko
antti.mannikko@remonttiraatali.fi
0406312820