


Huoneistoala 21.5 m²

Kerrosala 27 m²

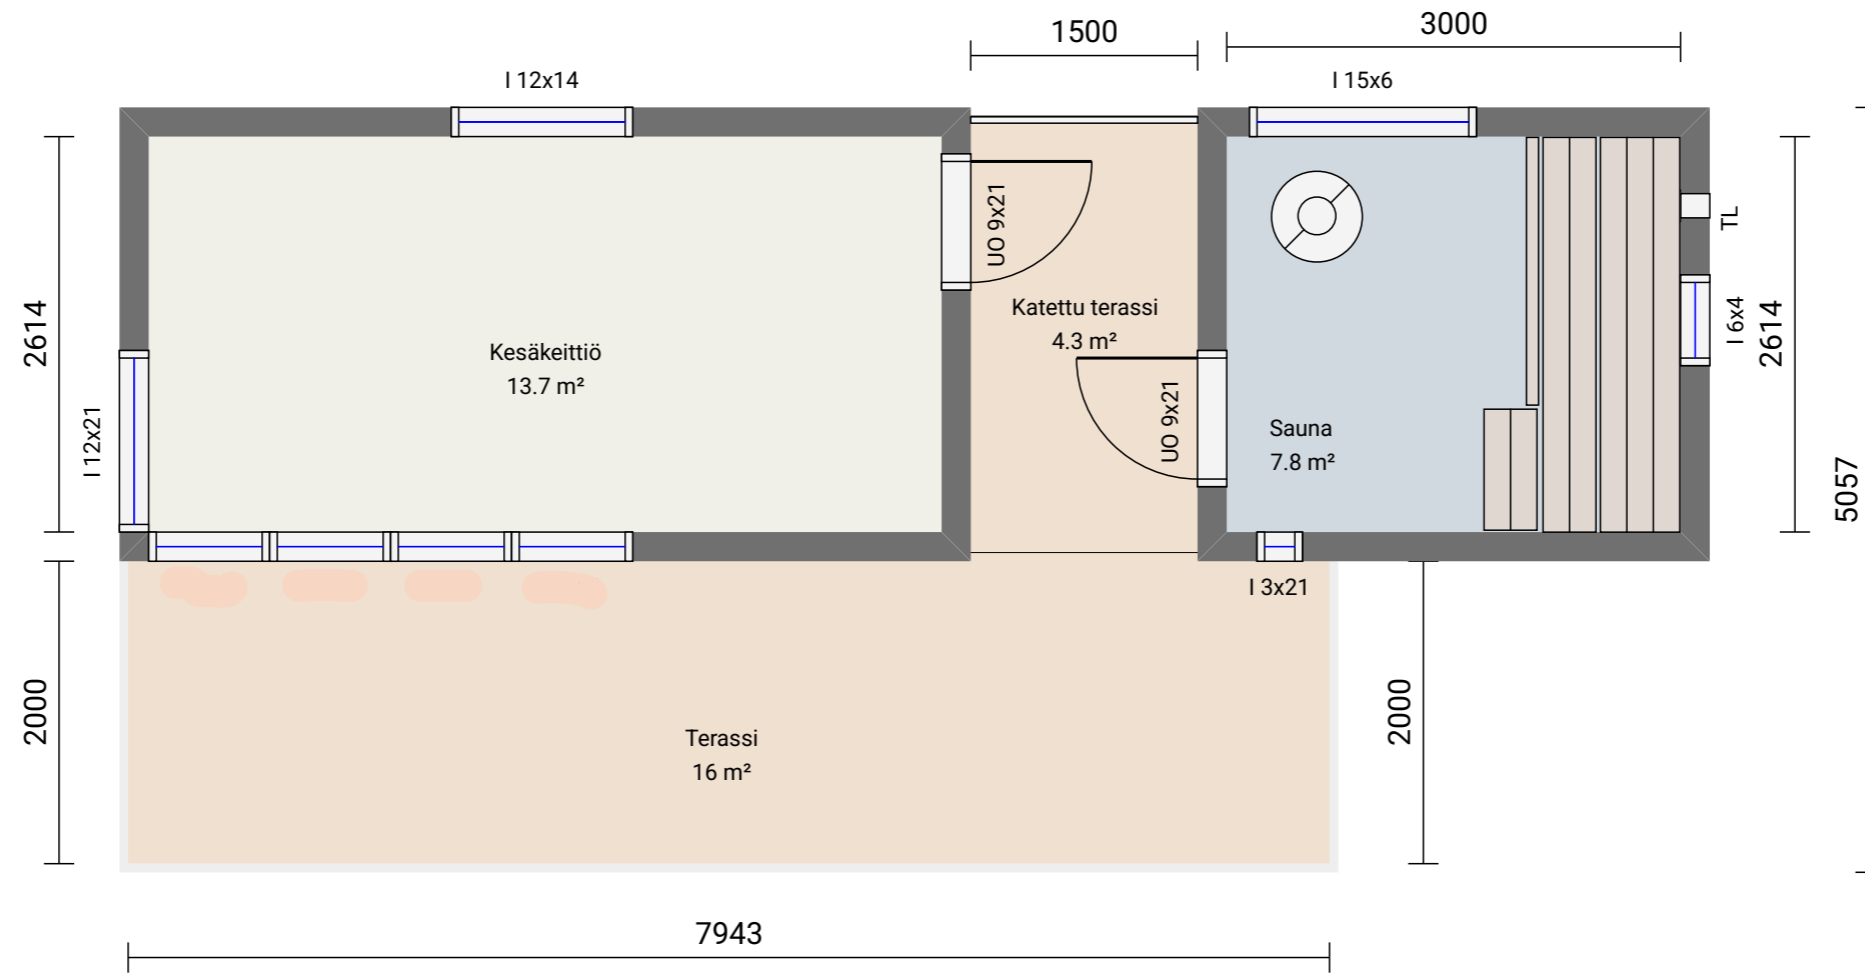

Luotu Kadsolla

**REMONTTIRÄÄTÄLI
OY**

Varpu

Varpu

Pohjapiirros

1:50

7.4.2026

Antti Mannikko
antti.mannikko@remonttiraatali.fi
0406312820

Kattokaltevuus
1:7



Luotu Kadsolla

REMONTTIRÄÄTÄLI
OY

Varpu


Varpu

Julkisivut

1:50

7.4.2026

Antti Mannikko
antti.mannikko@remonttiraatali.fi
0406312820

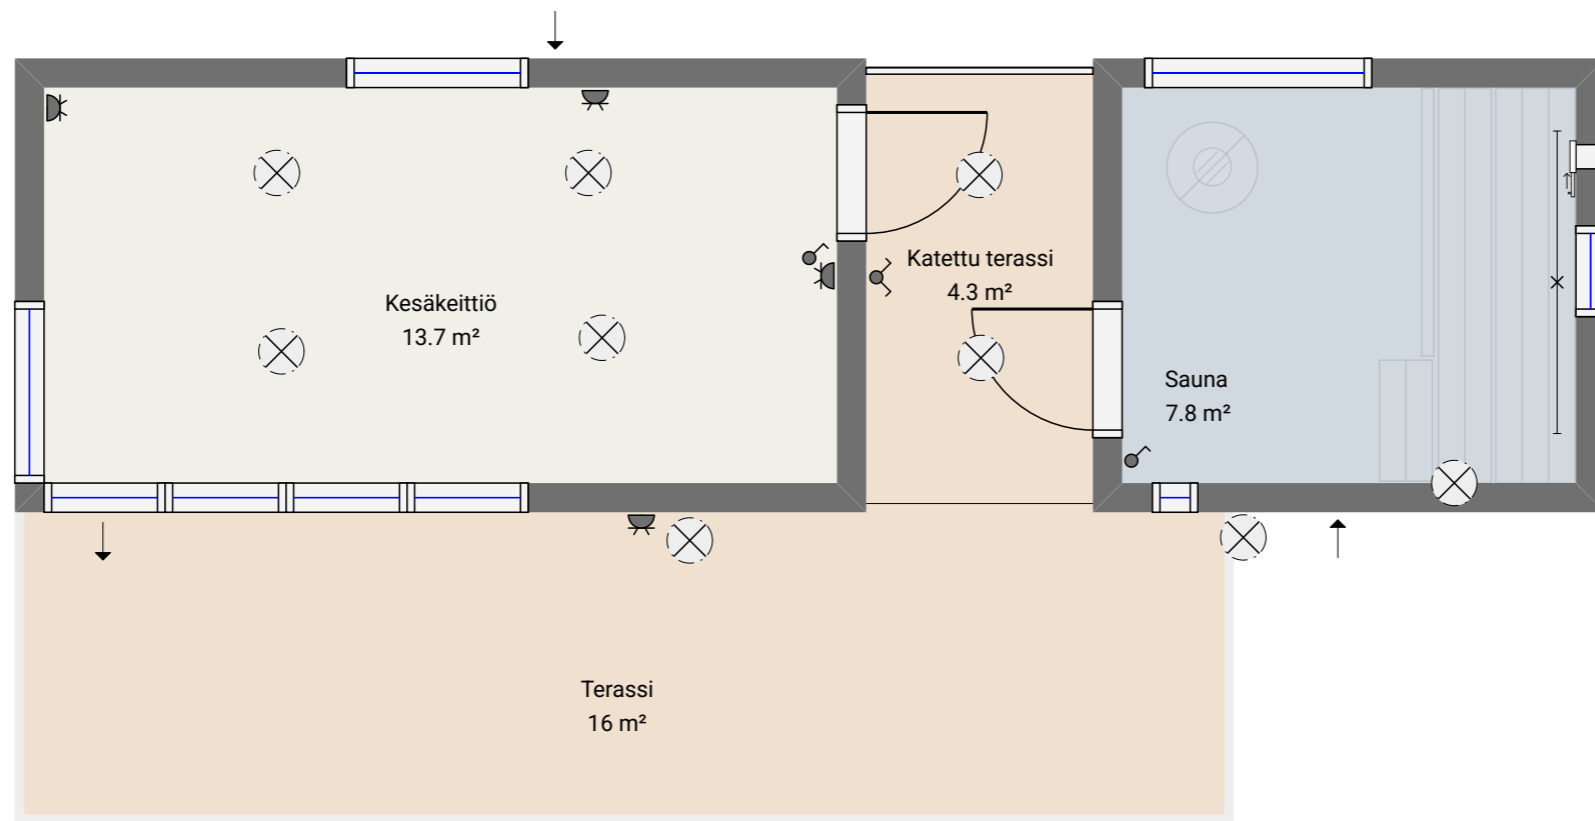

Luotu Kadsolla

**REMONTTIRÄÄTÄLI
OY**

Varpu

Varpu

Sähköpisteet

1:50

7.4.2026

Antti Mannikko
antti.mannikko@remonttiraatali.fi
0406312820